


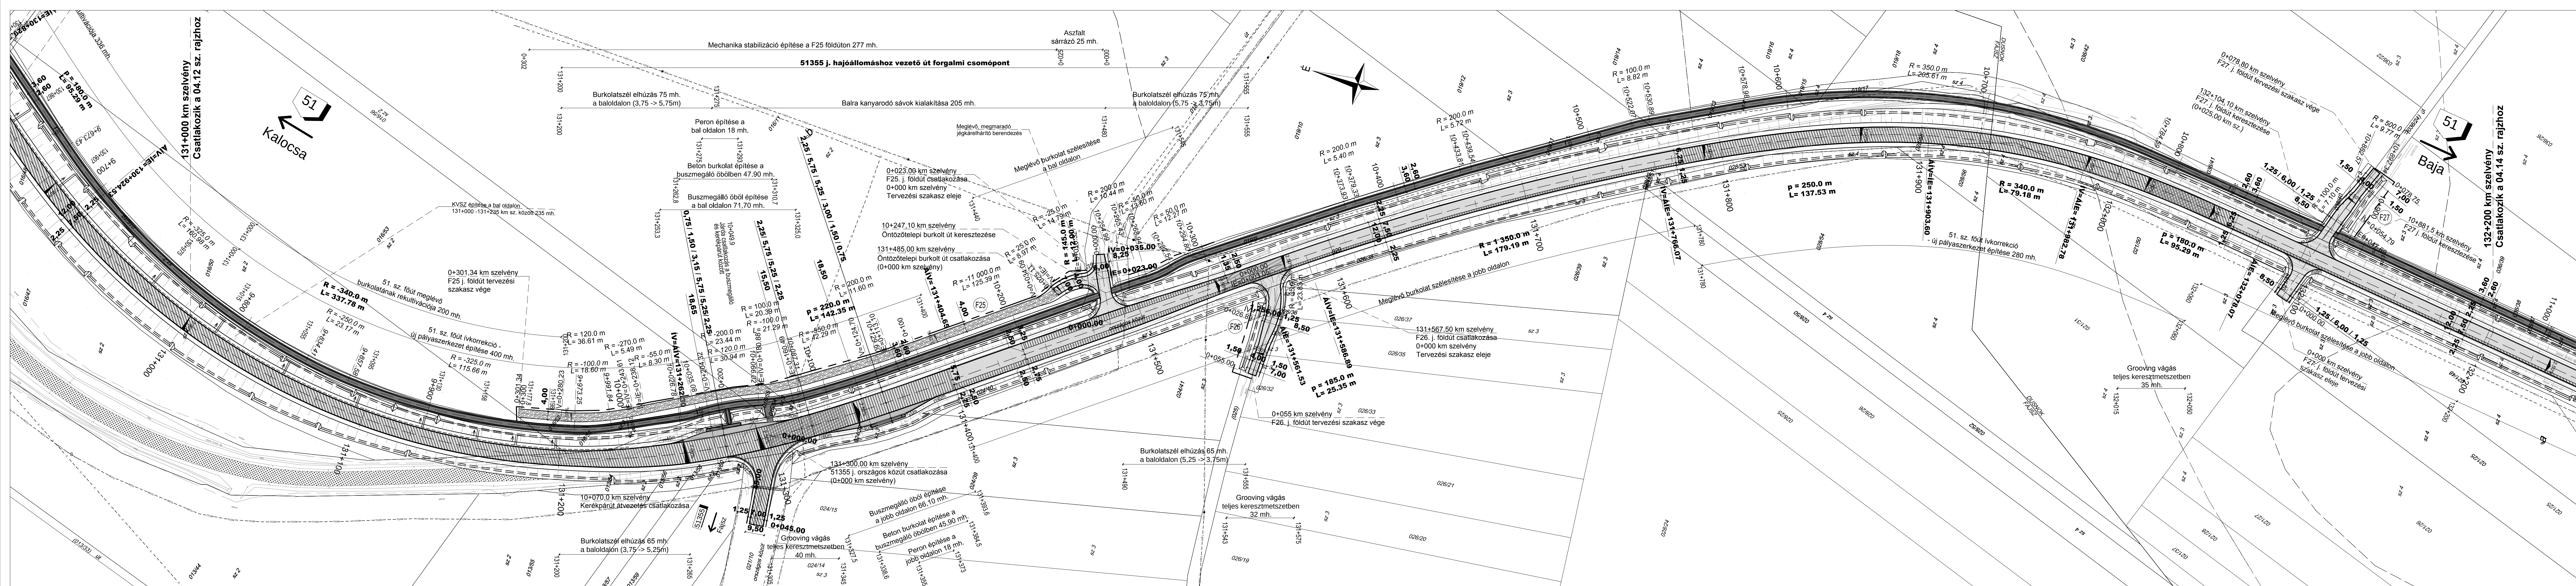

Jelmagyarázat

- Tervezett úttengely
- Tervezett burkolatszel
- Tervezett padka
- Tervezett kiemelt szegély
- Tervezett süllyesztett szegély
- Tervezett kerti szegély
- Tervezett vízelvezető árok
- Tervezett tározó árok
- Tervezett átérés
- Fokozott biológiai részsűvedelem
- Keresztzivárgó
- Víznyelő keresztcsatornáival
- Kisajátítási határ
- Meglévő ingatlanhatár
- Helyrajzszám

- Tervezett 2 réteg burkolatmegerősítés
- Aszfalt pályaszerkezetcsere építése
- Beton pályaszerkezet építése
- Kerékpárút aszfalt pályaszerkezet építése
- Aszfalt sárrázó burkolat építése
- Mechanikai stabilizáció építése
- Grooving vágás
- Rekultiváció, meglévő burkolat bontása

ÁIE=124+613.79

- IV=0+038.53 Földutak ivívszöny felírat
- 3+385.14 Kerékpárút ivívszöny felírat

A térkép adatai EOV rendszerben vannak és a BALTI alapszintre vonatkoznak.

Tárgy:		51. sz. főút Kalocsa - M9 gyorsforgalmi út közötti, valamint a Kalocsa belterületi szakasz fejlesztése megvalósításának előkészítése		PST:
Megrendelő:	NIF NEMZETI INFRASTRUKTÚRA FEJLESZTŐ ZRT.	1134 Budapest, Váci út 45. AB porta Levelezési cím: 1439 Budapesti Pf. 895 Telefon: (+36 1) 436-8100 Fax: (+36 1) 436-8110 E-mail: info@nif.hu	K051.15	
Generáltervező:		via futura mérnöki, tanácsadó és szolgáltató Kft.	1111 Budapest, Zenta u. 1. (+36 1) 336-0587 viafutura@viafutura.hu	Tervszám: 2004
Szakasztervező:		via futura mérnöki, tanácsadó és szolgáltató Kft.	1111 Budapest, Zenta u. 1. (+36 1) 336-0587 viafutura@viafutura.hu	Tervszám: 2004
Szakasz:		2. szakasz: 51. sz. főút fejlesztése Kalocsa déli határa és az M9 gyorsforgalmi út között		Ügyvezető: Breuer András Projektvezető: Tegzes Gergely Szakasz sorszáma: 02.
Szakági tervező:		via futura mérnöki, tanácsadó és szolgáltató Kft.	1111 Budapest, Zenta u. 1. (+36 1) 336-0587 viafutura@viafutura.hu	Tervszám: 2004
Ügyvezető:	Breuer András KE-K 01-8448	Projektvezető:	Tegzes Gergely KE-K 01-11111	Tervező: Varga Norbert KE-K 01-13941
Terv tárgya:		51. sz. főút Kalocsa - M9 gyorsforgalmi út közötti, valamint a Kalocsa belterületi szakasz fejlesztése megvalósításának előkészítése		
Tervfázis:		ENGEDÉLYEZÉSI TERV		Szállítási útem: V02
Szakág:		A1 ÚTÉPÍTÉS		Szakági jel: A1
Megnevezés:		Általános helyszínrajz 51. sz. főút 131+000 - 132+200 km sz. között		
Dátum:	2021.02.25	Méretarány:	1 : 1 000	Rajzszám: 04.13
Fájl elnevezés:		E_02_A1_04.13_V02		
Ez a terv szellemi tulajdon, melynek védelmét jogszabály biztosítja.				